




MRC DU  
VAL-SAINT-FRANÇOIS

SCHEMA D'AMENAGEMENT


PÉRIMÈTRE D'URBANISATION

RACINE

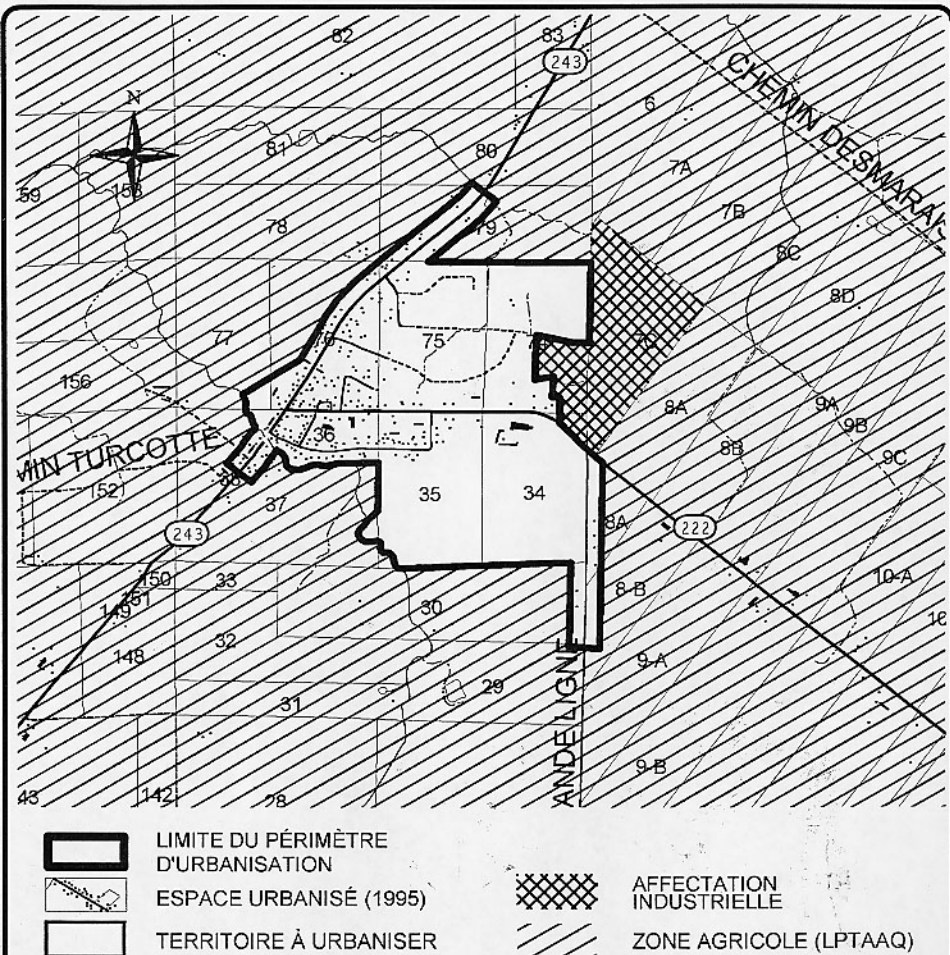

ÉCHELLE

1:20 000

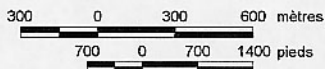

PRÉPARÉ PAR: MRC DU VAL-SAINT-FRANÇOIS  
Service d'aménagement et d'urbanisme

Conception: François Cyr  
Dessin: Céline Trépanier

PLAN NO.  
VAL-PU-05