


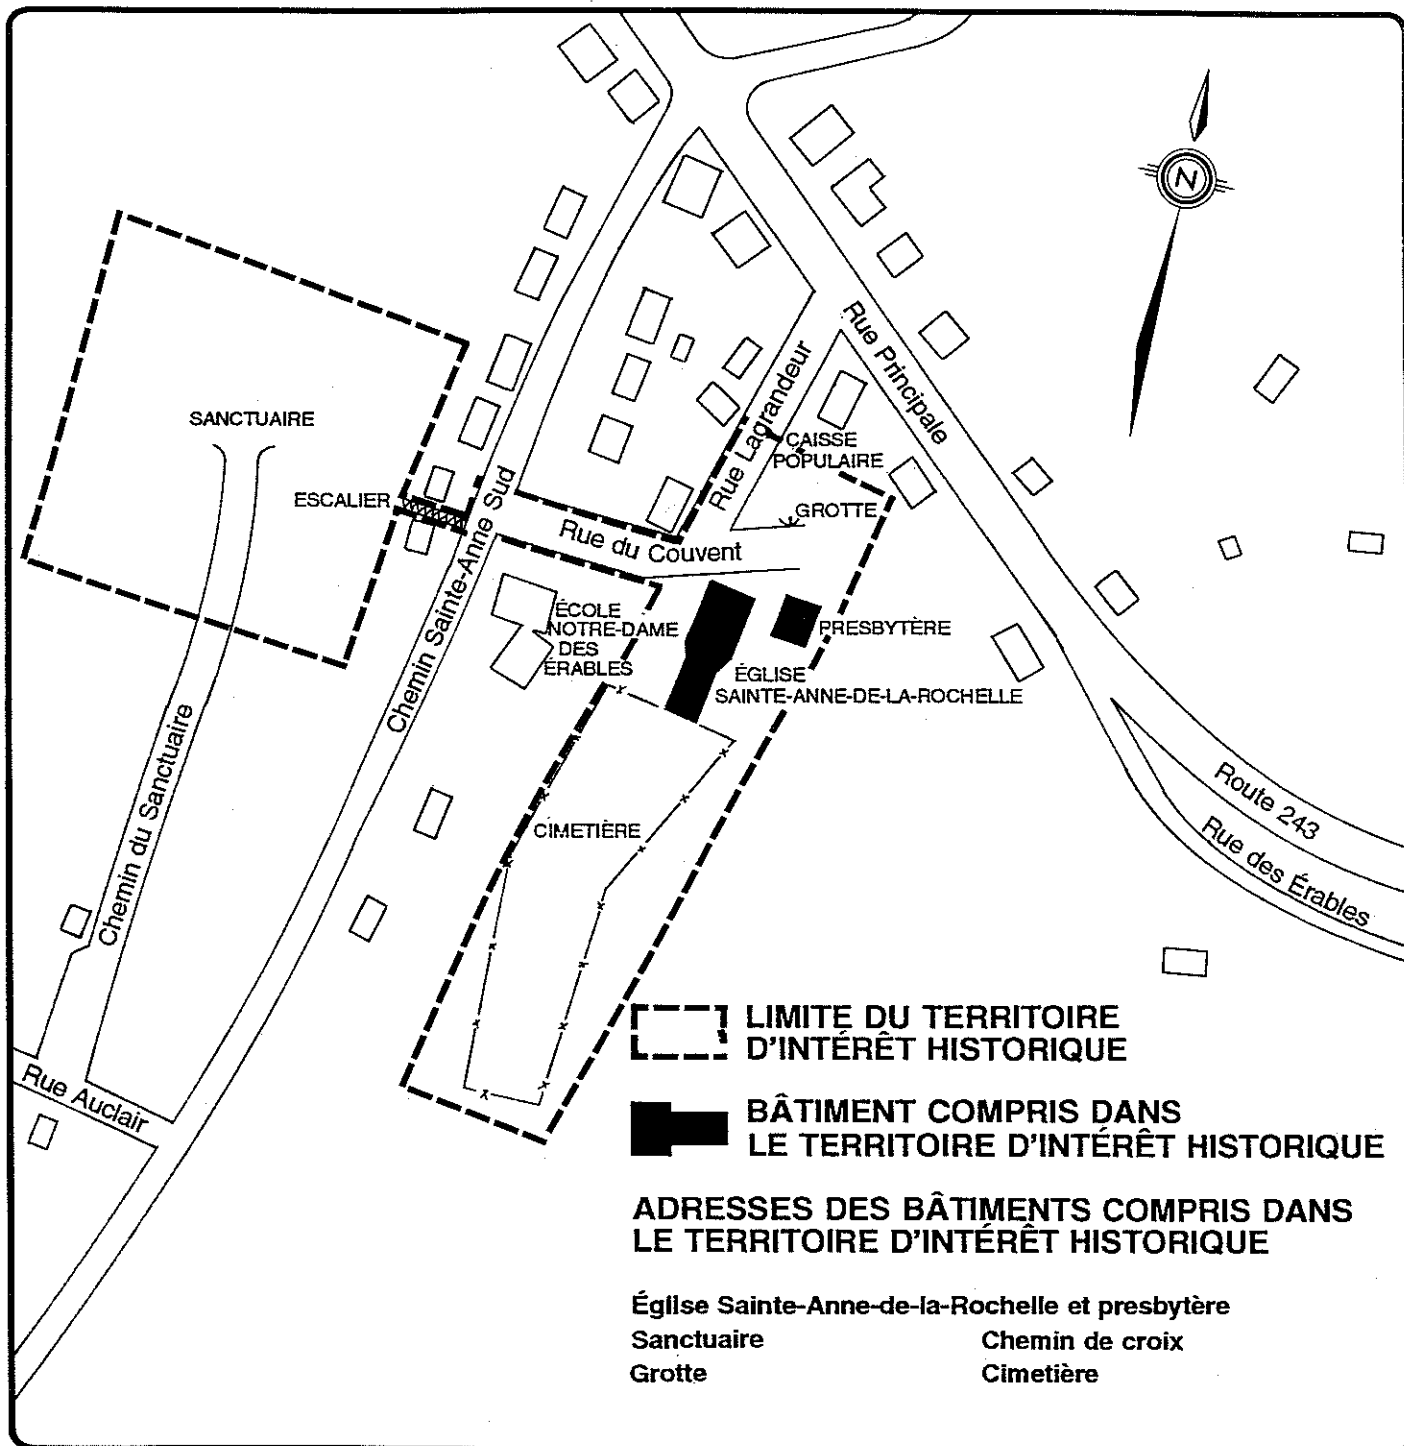

**M.R.C. DU
VAL-SAINT-FRANÇOIS**
SCHÉMA D'AMÉNAGEMENT
RÉVISÉ

**TERRITOIRE D'INTÉRÊT
HISTORIQUE**
SAINTE-ANNE-DE-LA-ROCHELLE
LA PLACE DE L'ÉGLISE
ET LE SANCTUAIRE



ÉCHELLE:

1:2500 app.

PRÉPARÉ PAR: MRC DU VAL-SAINT-FRANÇOIS
SERVICE DE L'AMÉNAGEMENT ET D'URBANISME

Source: Ministère des Affaires culturelles, Macro-inventaire des biens culturels, comté de Shefford, Québec, 1982, page 17

Conception: François Cyr
Dessin: Emmanuelle Gravel

PLAN NO.
VAL-IH-09